




Chemin des Coustellines 83310 Cogolin

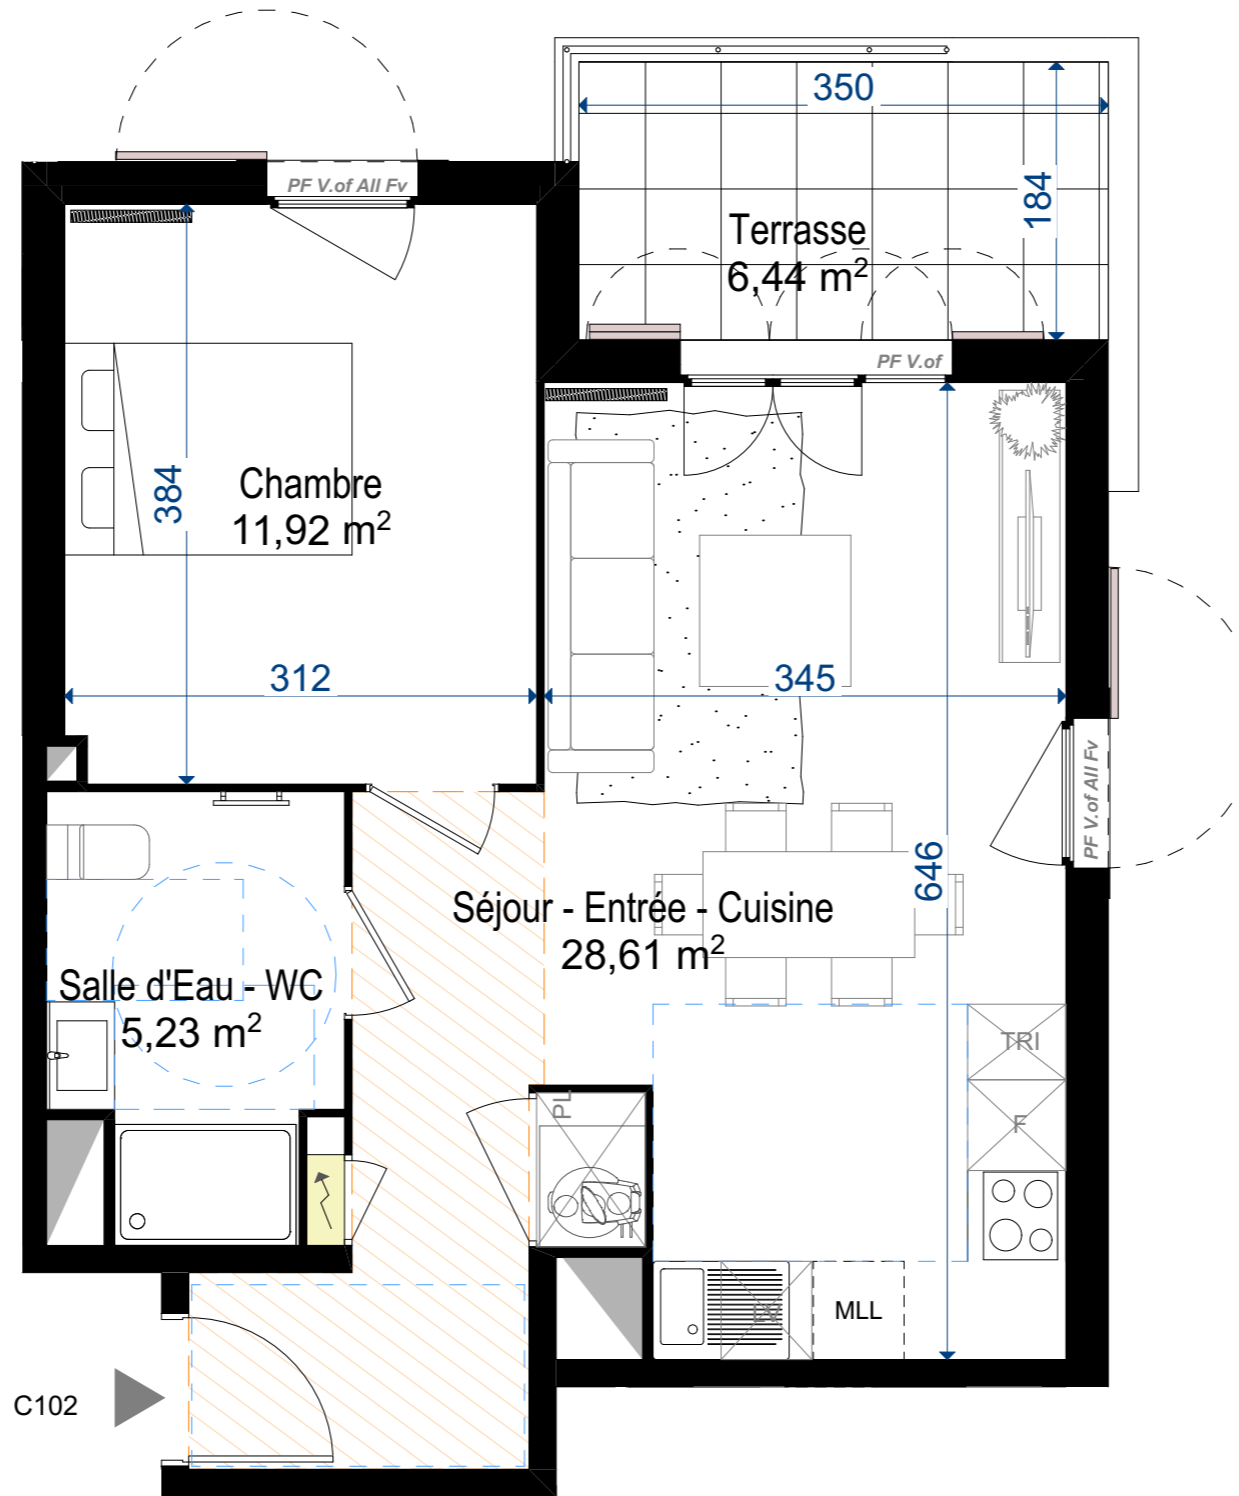


C102



TYPE	ETAGE	LOT N°
T2	R+1	C102
TABLEAU DES SURFACES		
Nom	Surface	
Séjour - Entrée - Cuisine	28,61 m ²	
Chambre	11,92 m ²	
Salle d'Eau - WC	5,23 m ²	
Surface totale Habitable	45,76 m²	
Surface Terrasse:	6,44 m ²	
Total Surf. extérieures	6,44 m²	


LEGENDE

- PF** Porte fenêtre
1, 2 ou 3 vantaux
- F** Fenêtre
1, 2 ou 3 vantaux
- Baie coulissante
- Faux-plafond
- Placard électrique
- Unité Extérieure PAC
- Sèche serviette
- Coffre volet roulant
- Volet ouvrant à la française
- Machine à laver
- Ballon thermodynamique
- Gaine technique
- Talus
- Réserve conduit fumée
Plancher haut du RDC

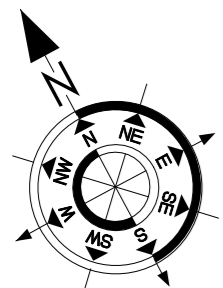

PLAN DE VENTE NOTAIRE

Tolérance 5% Gains assujetties à variation
Surfaces jardins talus compris

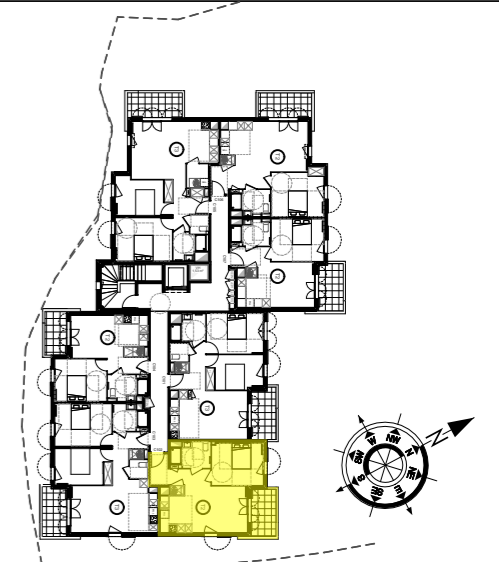

Le 07/12/2024

Des modifications sont susceptibles d'être apportées sur ce plan en fonction des nécessités techniques et administratives. Les surfaces et les côtes sont approximatives, les retombées, soffites, faux plafonds sont représentés à titre indicatif et sont susceptibles d'être modifiés. Les canalisations ne figurent pas sur ce plan.

L'étude thermique définira les épaisseurs de murs impactant la SHAB. Les surfaces de jardins sont données approximatives et talus compris sous réserve d'emprise des travaux VRD.

