




Chemin des Coustellines 83310 Cogolin





TYPE	ETAGE	LOT N°
T2	RDJ	E002

TABLEAU DES SURFACES	
Nom	Surface
Séjour - Entrée - Cuisine	28,17 m ²
Chambre	12,28 m ²
Salle d'Eau - WC	5,28 m ²
Surface totale Habitable	45,73 m²
Surface Terrasse:	7,06 m ²
Surface Jardin env.	44,33 m ²
Total Surf. extérieures	51,39 m²

- LEGENDE**
- PF Porte fenêtre 1, 2 ou 3 vantaux
 - F Fenêtre 1, 2 ou 3 vantaux
 - Baie coulissante
 - Faux-plafond
 - Placard électrique
 - Unité Extérieure PAC
 - Sèche serviette
 - VR Coffre volet roulant
 - Volet ouvrant à la française
 - M.L. Machine à laver
 - Ballon thermodynamique
 - Gaine technique
 - Talus
 - Réservation conduit fumée
 - Plancher haut du RDC

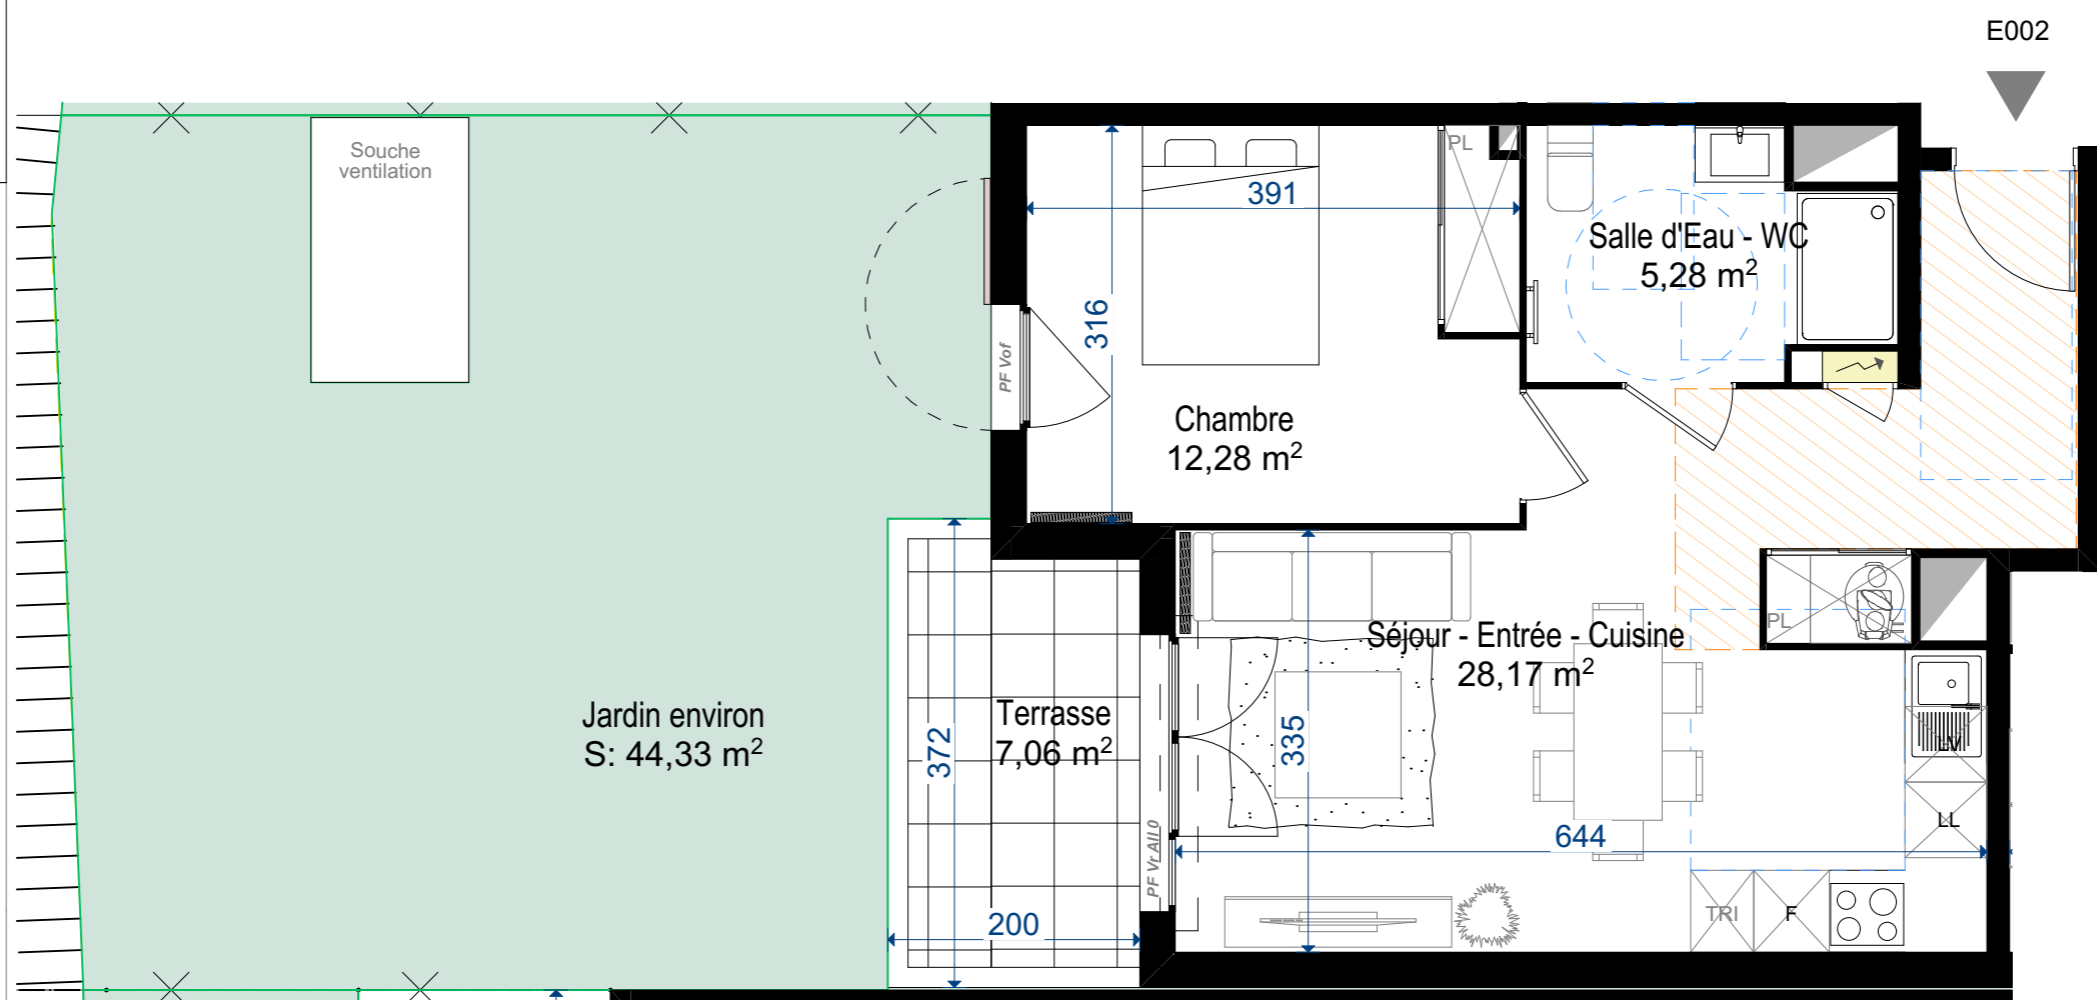

PLAN DE VENTE NOTAIRE
 Tolérance 5% Gains assujetties à variation
 Surfaces jardins talus compris

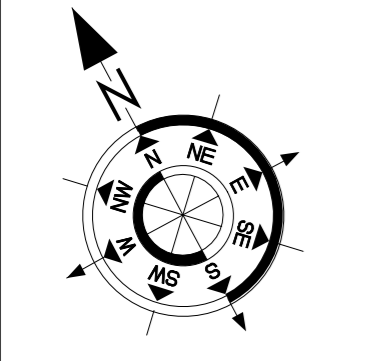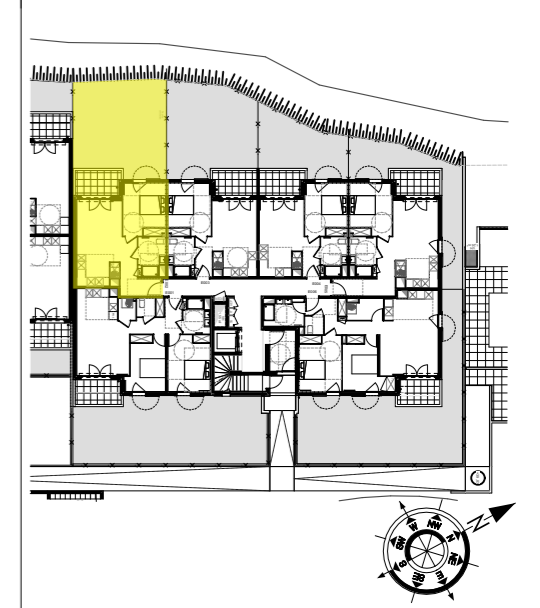

Des modifications sont susceptibles d'être apportées sur ce plan en fonction des nécessités techniques et administratives. Les surfaces et les côtes sont approximatives, les retombées, soffites, faux plafonds sont représentés à titre indicatif et sont susceptibles d'être modifiés. Les canalisations ne figurent pas sur ce plan.

L'étude thermique définira les épaisseurs de murs impactant la SHAB. Les surfaces de jardins sont données approximatives et talus compris sous réserve d'emprise des travaux VRD.



Le 09/12/2024